





M28

BUDYNEK MIESZKALNY - KL. C, PIĘTRO V 2 POKOJE + ANEKS KUCHENNY 43,95 m² ul. Wolińskiego

RZUT MIESZKANIA:

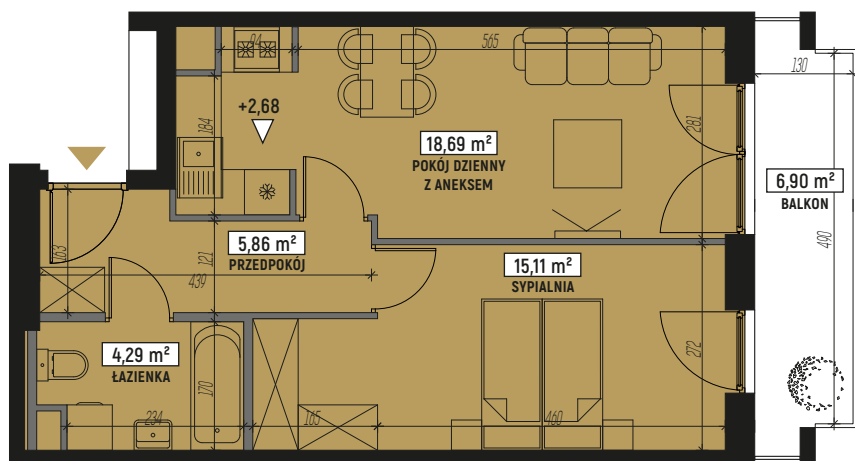


LOKALIZACJA MIESZKANIA:

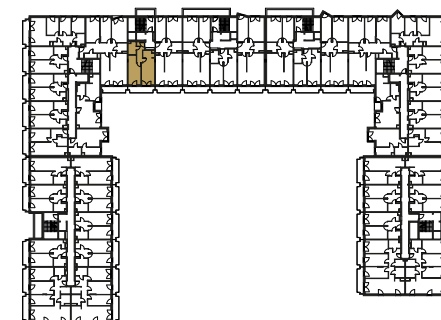

LEGENDA:

	ściany konstrukcyjne		pralka
	ściany działowe		televizor
	wejście do mieszkania		kanapa
	szafa/garderoba		wanna
	stół		umywalka
	krzesło		wc
	płyta kuchenna		łóżko
	łódzka		
	zlewozmywak		

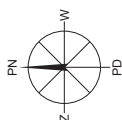

SKALA: 1:100

